





# PROPOSITION 4

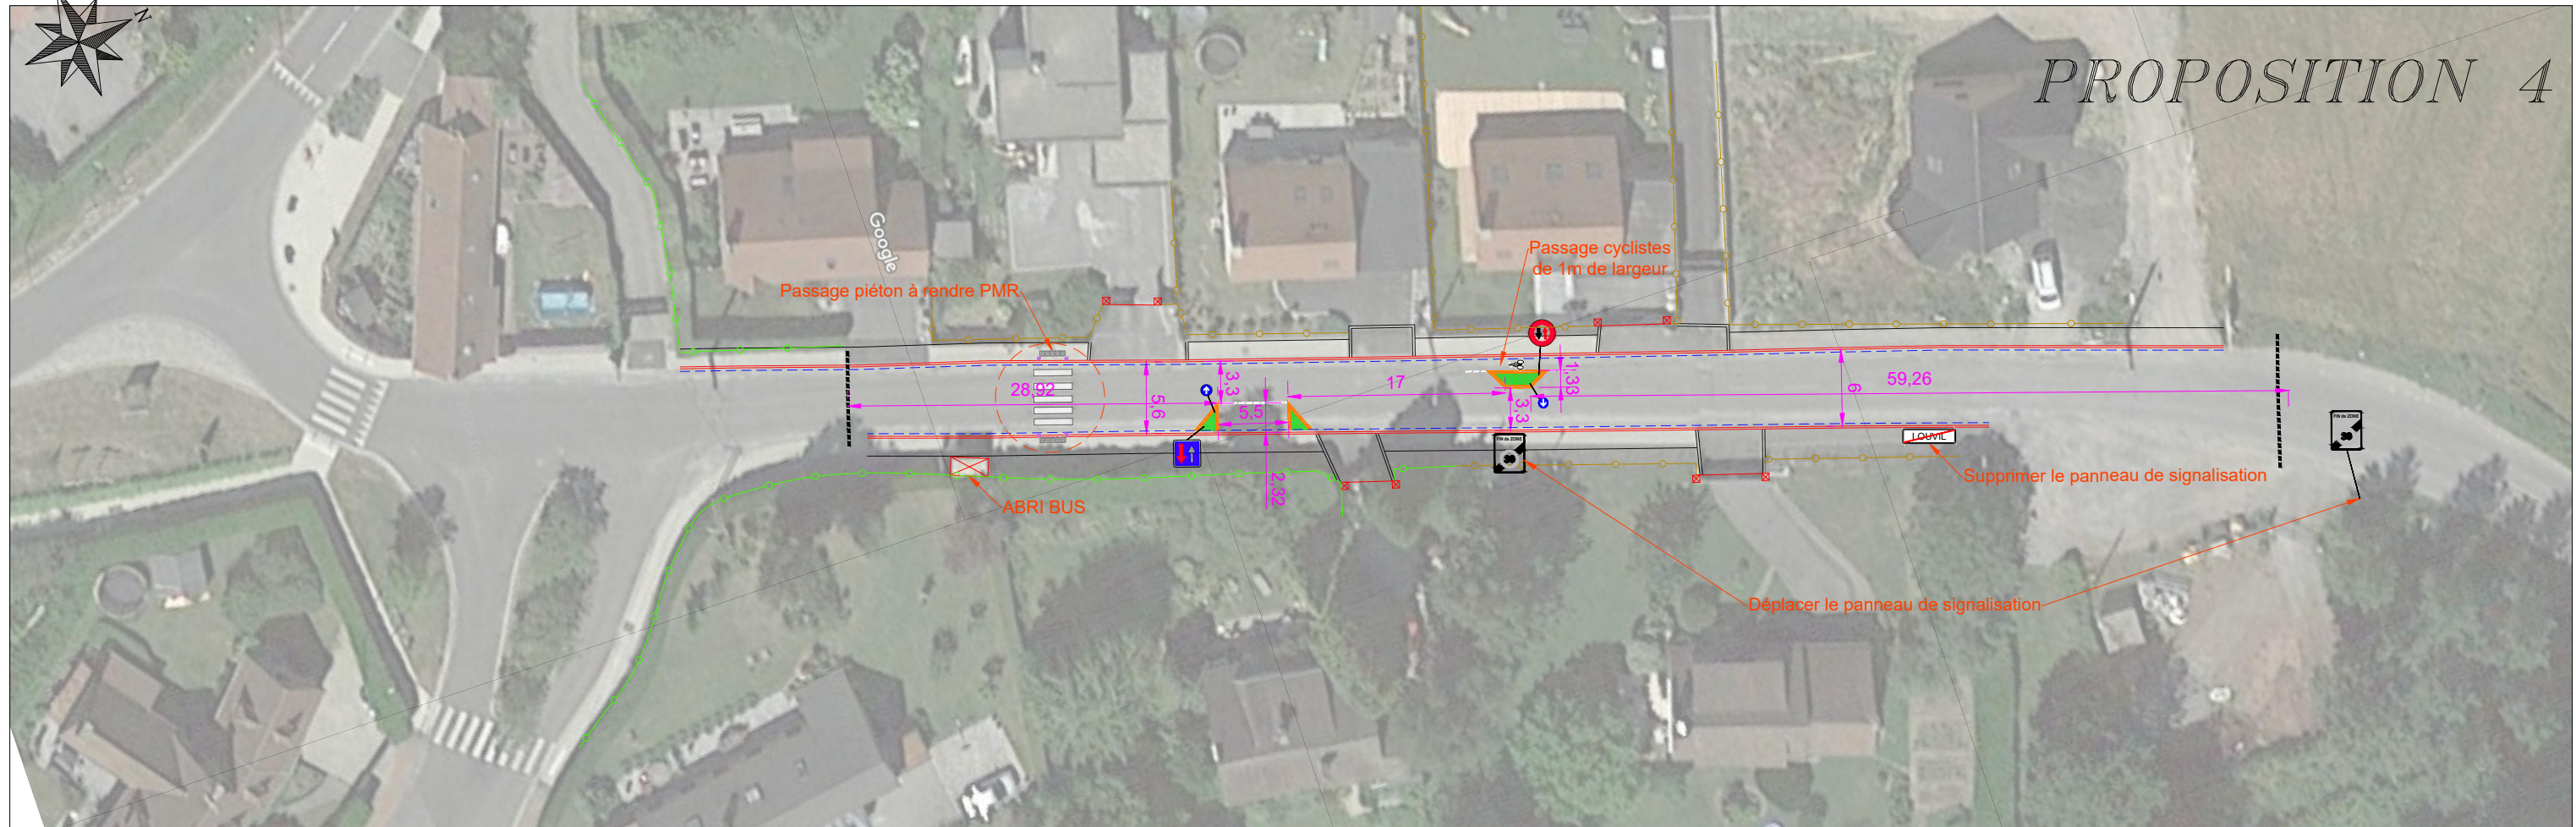

## LEGENDE

-  Bordures I2
-  Dalles podotactiles
-  Potelés PMR
-  Bordures caniveaux Existant
-  Clôtures Existant
-  Haies Existantes

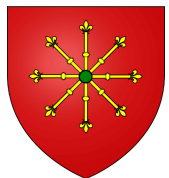

## AMENAGEMENT D'UN DISPOSITIF DE RALENTISSEMENT SUR LA RUE LOUIS MARGA SUR LA COMMUNE DE LOUVIL

Date de création :  
12/10/2020

Echelle :  
1/500

Pièce n°:  
2/2